


INWENTARYZACJA SKALA 1:100

A2

A2

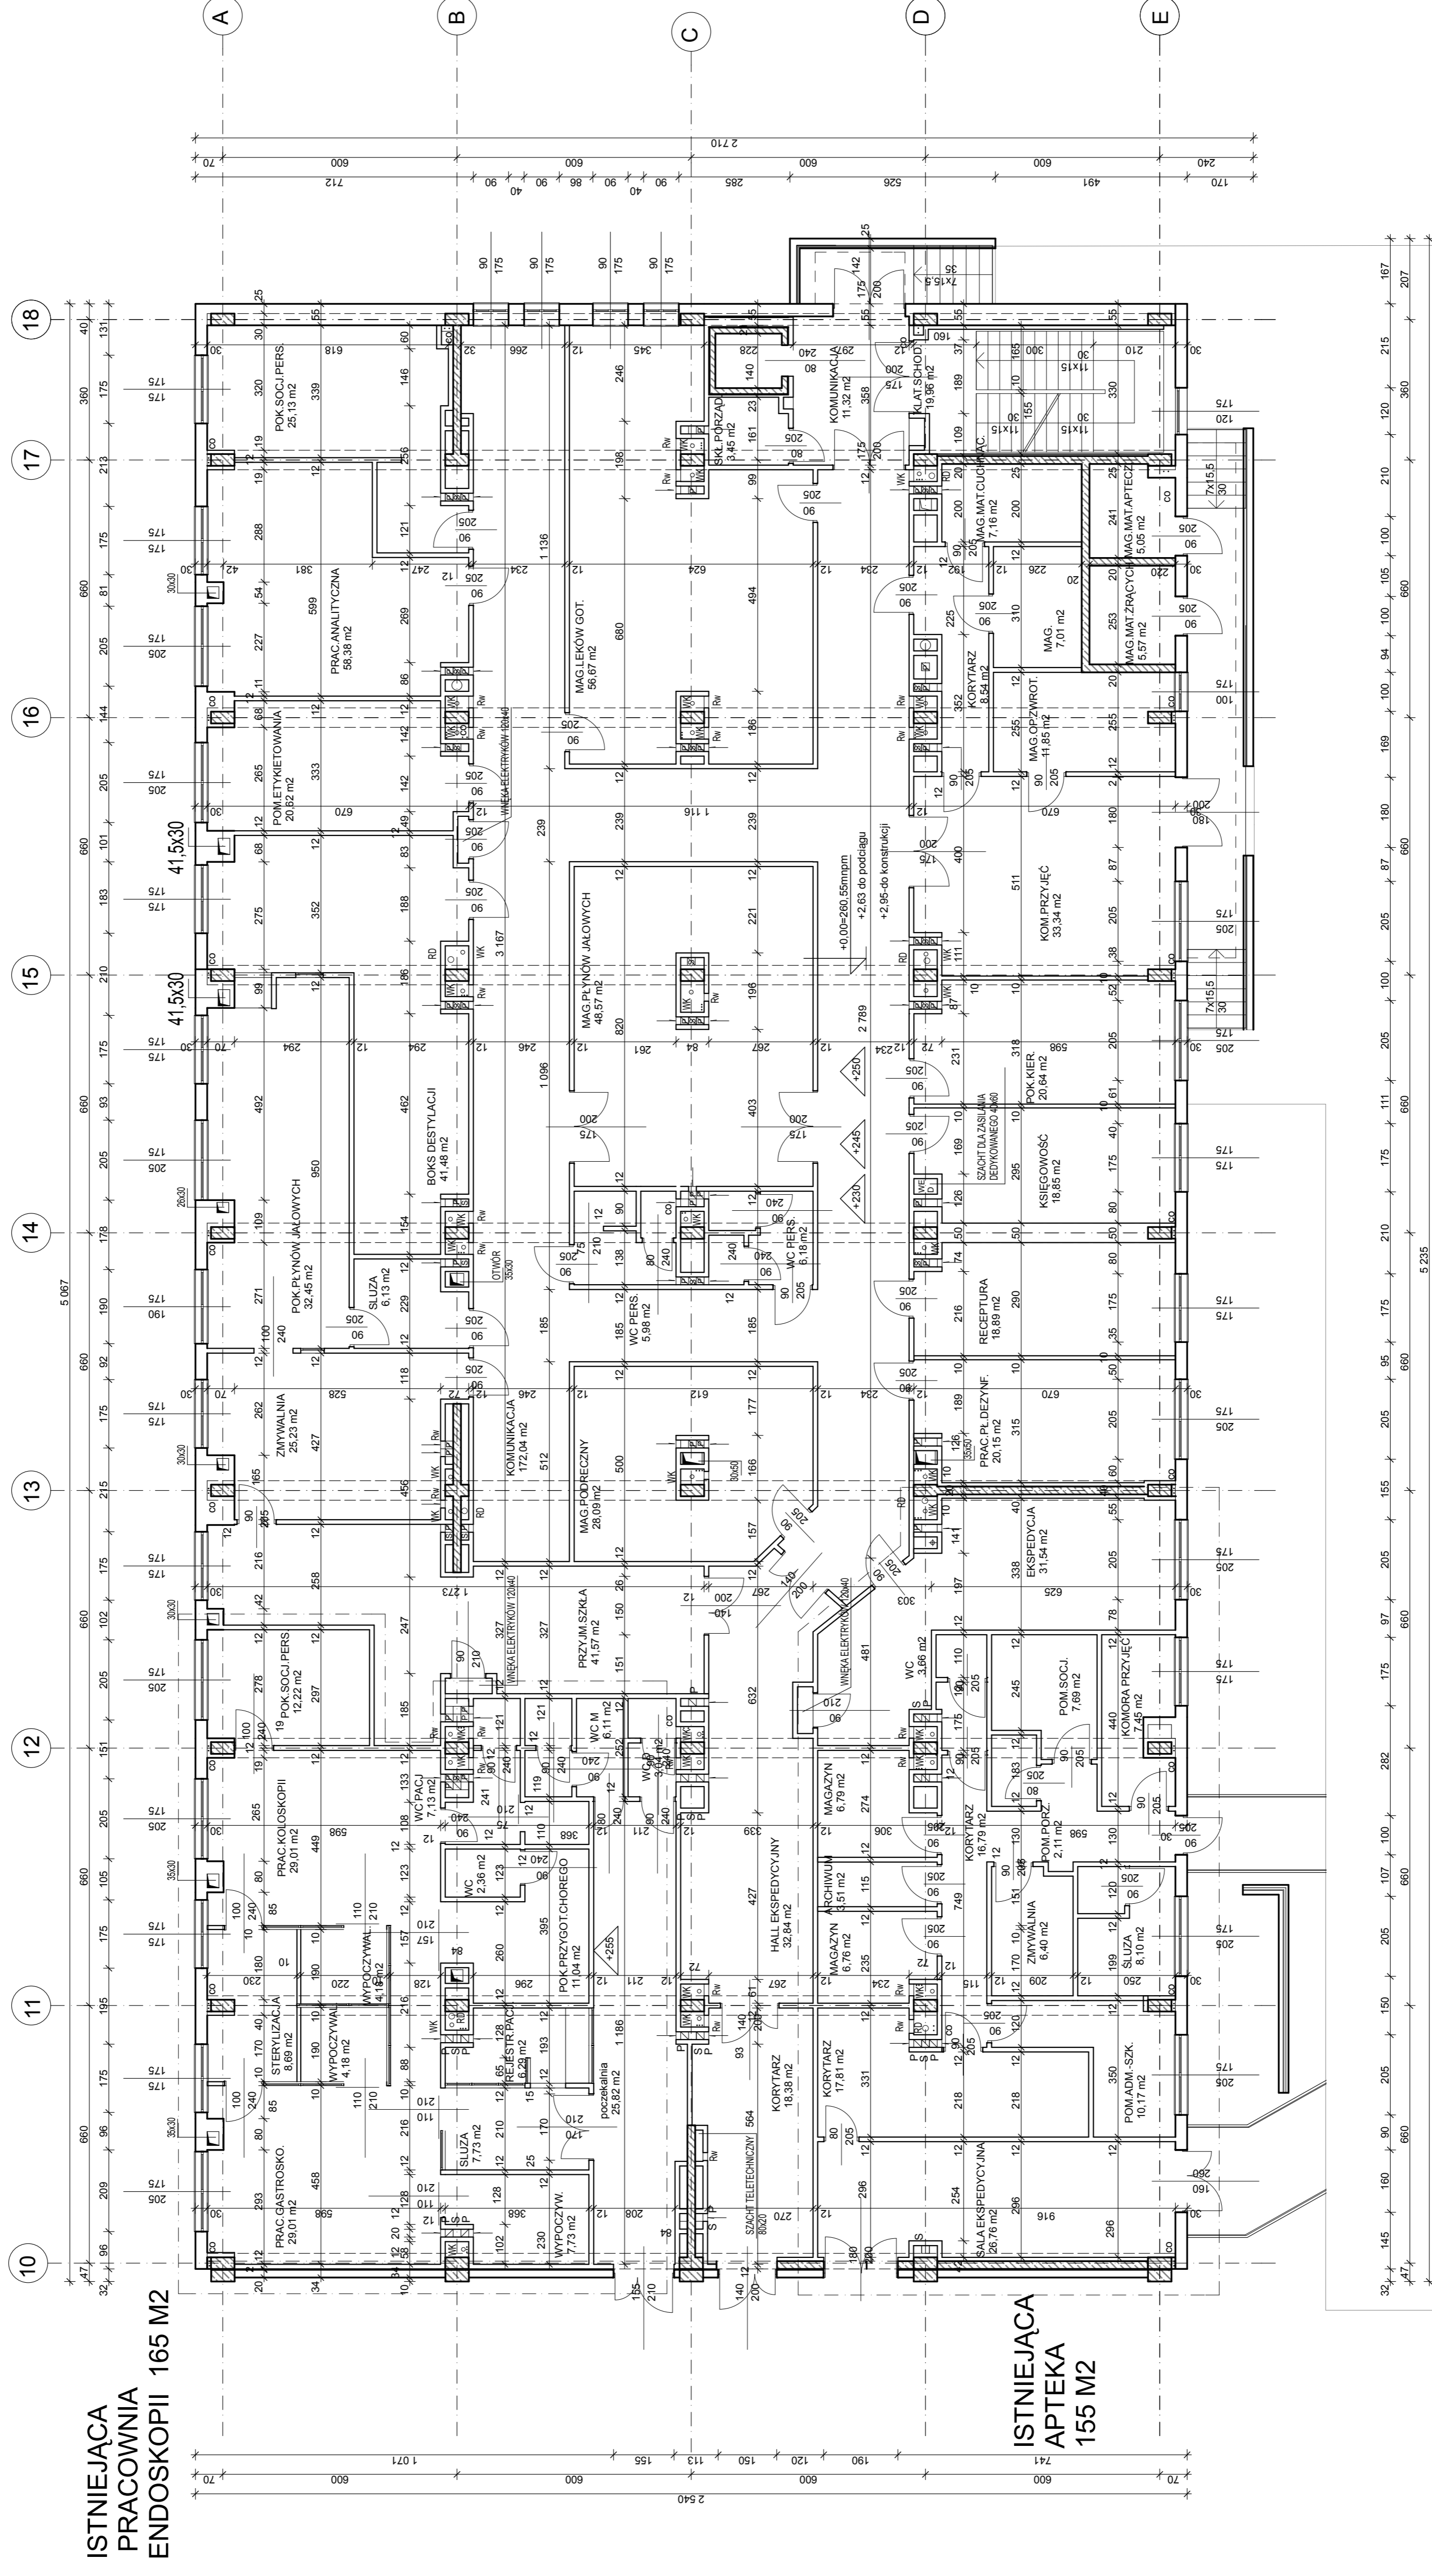

PRO MEDICON PROJEKTOWAL: mgr inż. arch. MAREK CIOK MPO.0032004 mgr inż. arch. TADEUSZ FORNAGIEL MPO.0032004	
INWESTOR: SZPITAL MIEJSKI W STARACHOWICACH	
SPRAWODZIL: mgr inż. arch. LECH WESOLOWSKI N. Upr. 87960	
OPRACOWAL: mgr inż. arch. KAROLINA MACHNIK ADRES: ul. Radomska 70 27-200 Starachowice (woj. świętokrzyskie)	
BRANZA: ARCHITEKTURA	
FAZA PROJEKTU: INWENTARYZACJA	
TEMAT: BILANSA APTEKASZPITALNA W STARACHOWICACH BLOK B NA POZIOMIE PARTERU	
NAZWA RYSUNKU: RZUT PARTERU	INFRYS: 1
DATA: KRAKÓW MAJ 2009	SKALA: 1:100
<small>WYKAZANE OZNACZENIA SĄ WYNIKIEM WYKONANEGO PRZEJAZDU I WIZJI WIZUALNEJ. WYKONANO WYKONANIE PRZEJAZDU I WIZJI WIZUALNEJ. WYKONANO WYKONANIE PRZEJAZDU I WIZJI WIZUALNEJ.</small>	