


# RZUT PRACOWNI REZONANSU MAGNETYCZNEGO - PROJEKT

STAROSTWO POWIATOWE  
w Starachowicach  
Wydział Budownictwa  
i Gospodarki Komunalnej  
ul. dr Władysława Borkowskiego 4  
27-200 Starachowice

SKALA 1:50

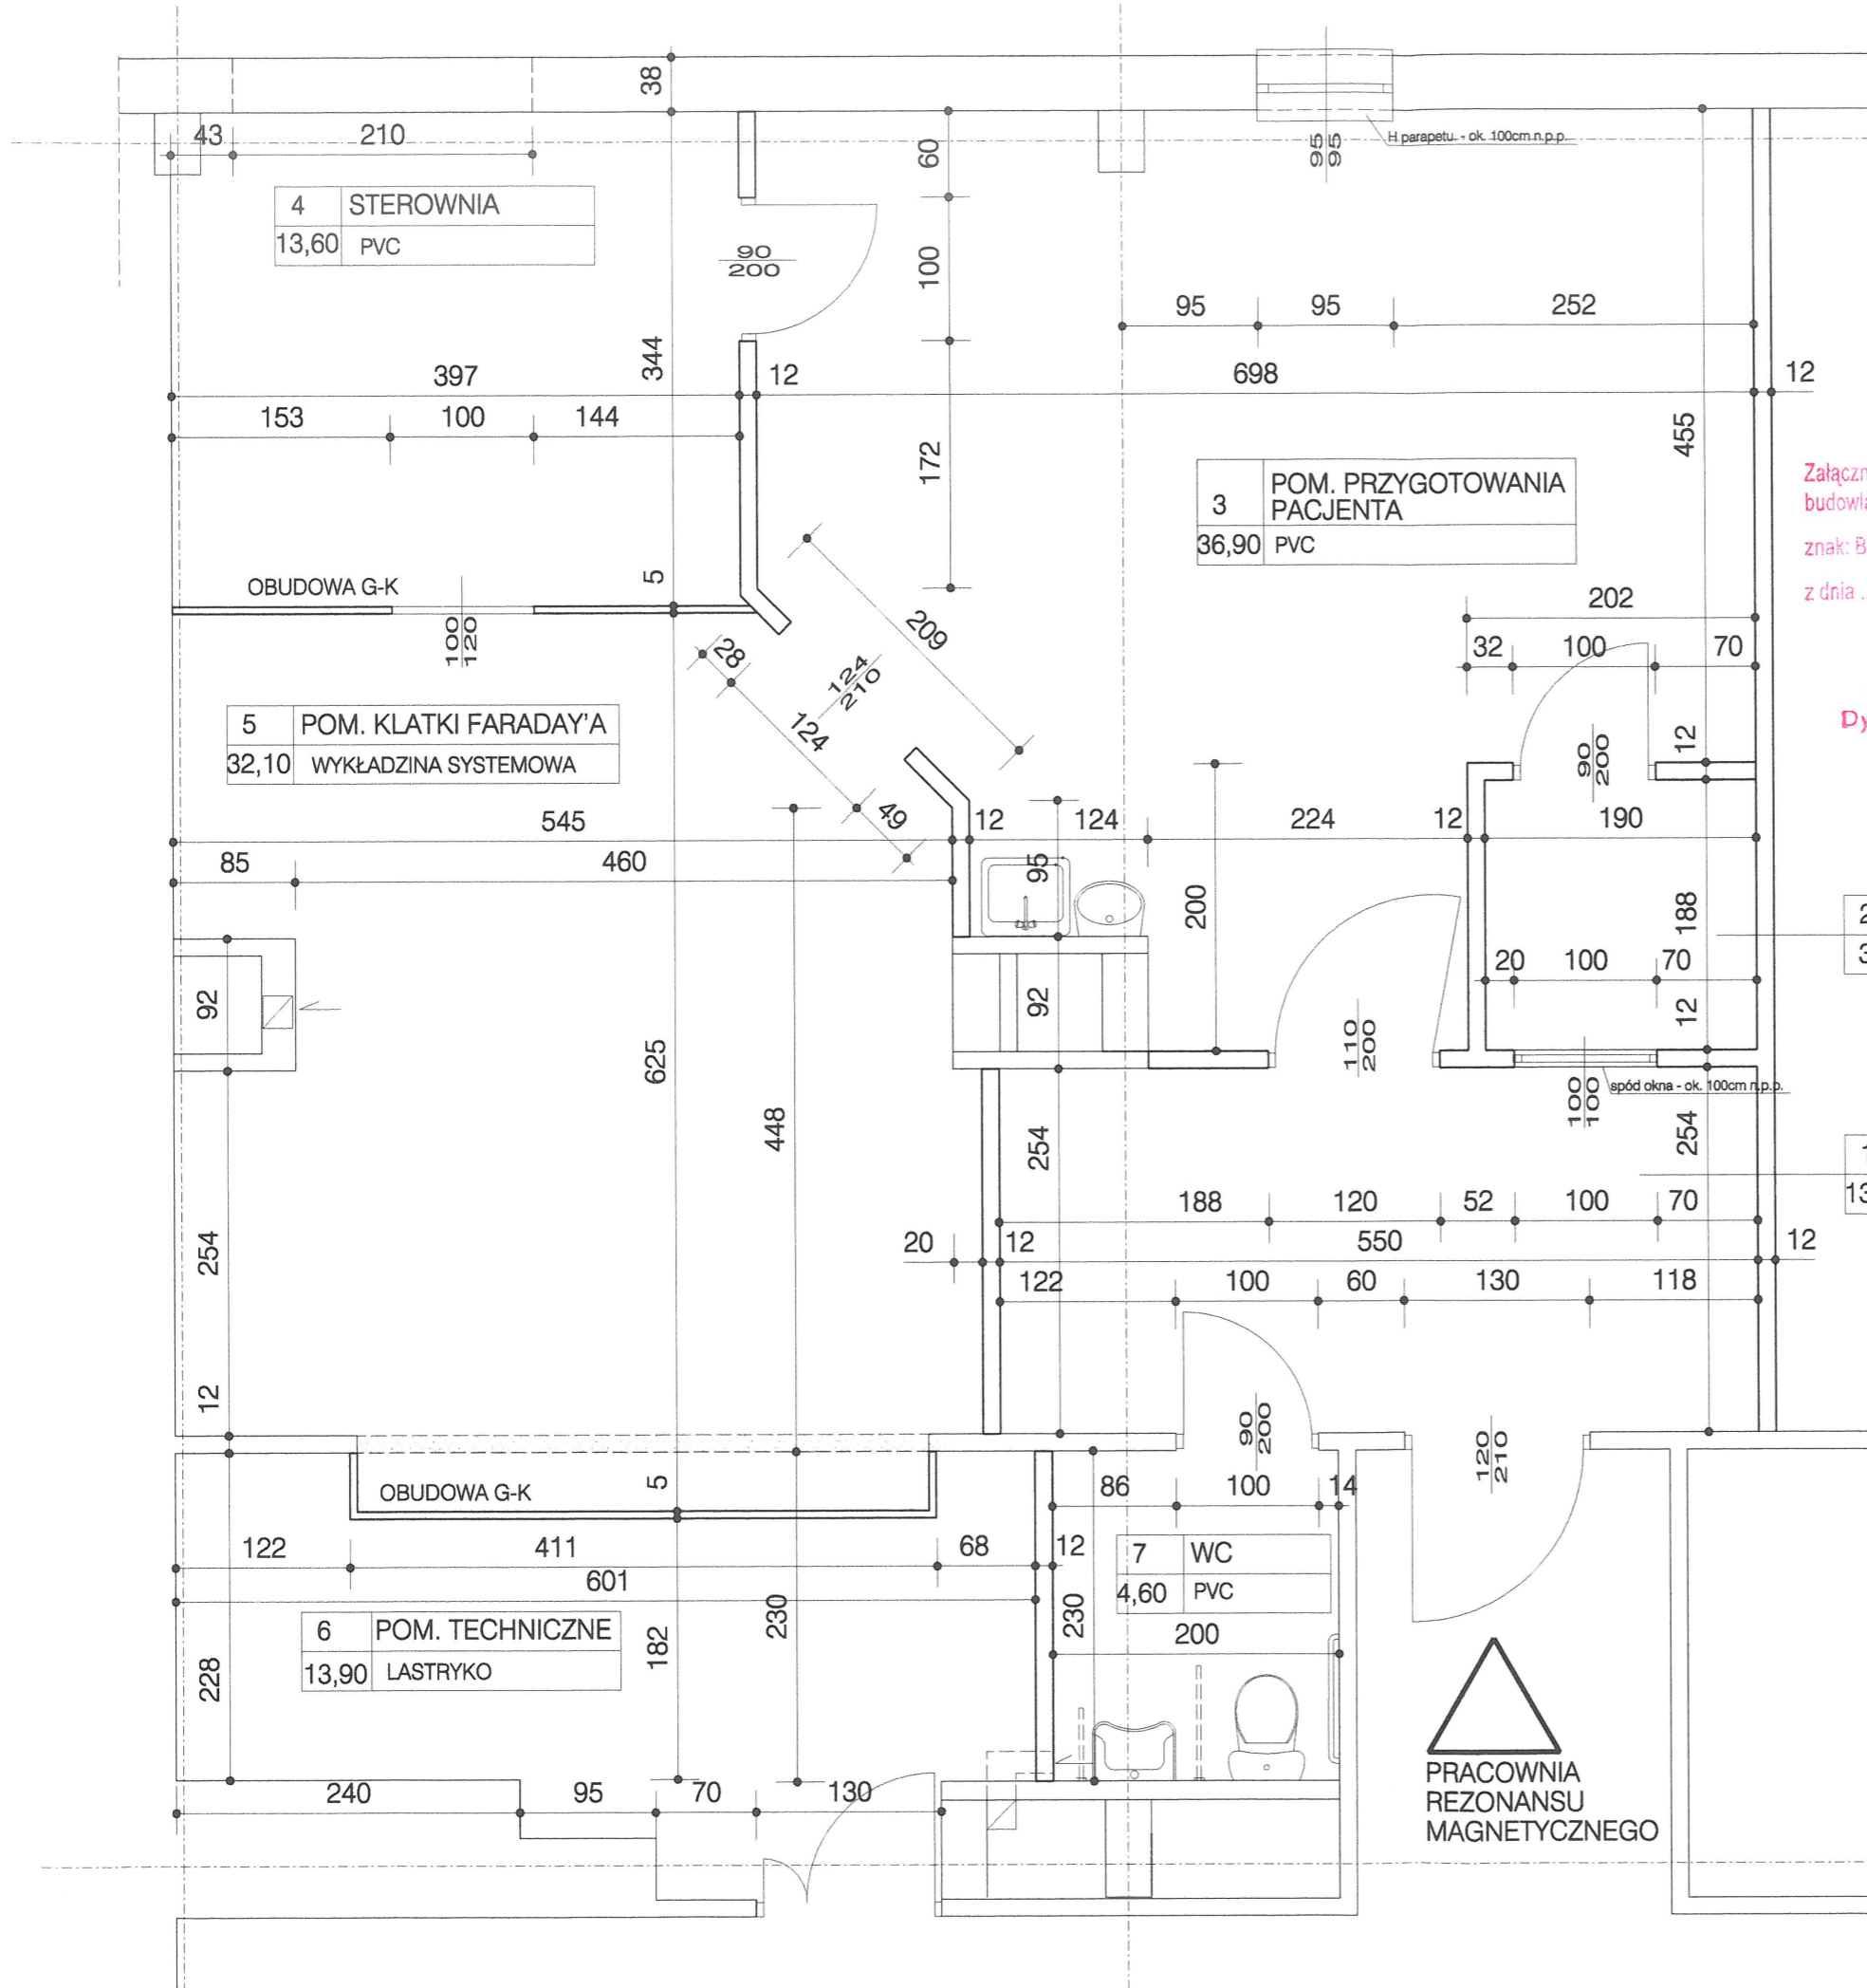

## OZNACZENIA

- ŚCIANY ISTNIEJĄCE
- ŚCIANY G-K GR. 12CM
- ŚCIANY DO WYBURZENIA

Załącznik do decyzji o zatwierdzeniu projektu  
budowlanego i udzieleniu pozwolenia na budowę  
znak: BK.1.6740 .....  
z dnia ..... 2012 -04- 1.6

Z up. STAROSTY

inż. Ewa Błaczekowska  
Dyrektor Wydziału Budownictwa  
i Gospodarki Komunalnej

RZECZOZNAWCA DO SPRAW  
ZABEZPIECZEN PRZECIWPÓŻAROWYCH  
inż. Marian Buryk  
nr. upr. 233/93  
Warszawa, dnia 02.03.2012  
Zgodność projektu z wymaganiami  
ochrony przeciwpożarowej

2 KARTOTEKA  
3,60 PVC

Uzgodniono pod względem wymagań higienicznych  
i zdrowotnych bez zastrzeżeń (z zastrzeżeniami)

1 POCZEKALNIA  
13,45 PVC

Data 02.03.2012  
inż. Andrzej Kozłowski  
rzeszowski ośr. sanitarno-higieniczny  
ul. Wodna 10 41-100 Rzeszów  
tel. (0-17) 20-58 94

PRACOWNIA REZONANU MAGNETYCZNEGO  
W SZPITALU MIEJSKIM W STARACHOWICACH  
STARACHOWICE, UL. RADOMSKA 70

PROJEKTOWAŁ mgr inż. arch. Anna Kondej  
UPR. BUDOWLANE DO PROJEKTOWANIA  
BEZ OGRANICZEN W SPECJALNOŚCI  
ARCHITEKTONICZNEJ  
NR EWID. GP-III-7342/107/93

TEMAT RYSUNKU RZUT PRACOWNI  
PROJEKT

BRANŻA ARCH. DATA 02. 2012 R SKALA 1 : 50 NR RYSUNKU 1

Zapoiniowano pod wzgł. z tym zgodności  
z przepisami bezpieczeństwa i higieny pracy  
oraz wymaganiami ergonomii:  
1) bez zastrzeżeń  
2) z zastrzeżeniami wymienionymi w załączniku  
-opinił  
L.p. opinii: 122  
Data 02.03.12  
(podpis)  
mgr inż. arch. MONIKA SKWARCZYŃSKA  
Rzecznik ds. spraw  
bezpieczeństwa i higieny pracy  
Nr upr. GIP 057/96 w grupach 1.1, 1.2, 1.3, 1.4  
26-600 Radom, ul. Partyzantów 24/32  
tel. 363-20-34