


Plan sytuacyjny pomieszczeń Prosektorium

*Kontrower Marka
 melisario w dn. 25.10.10r.*

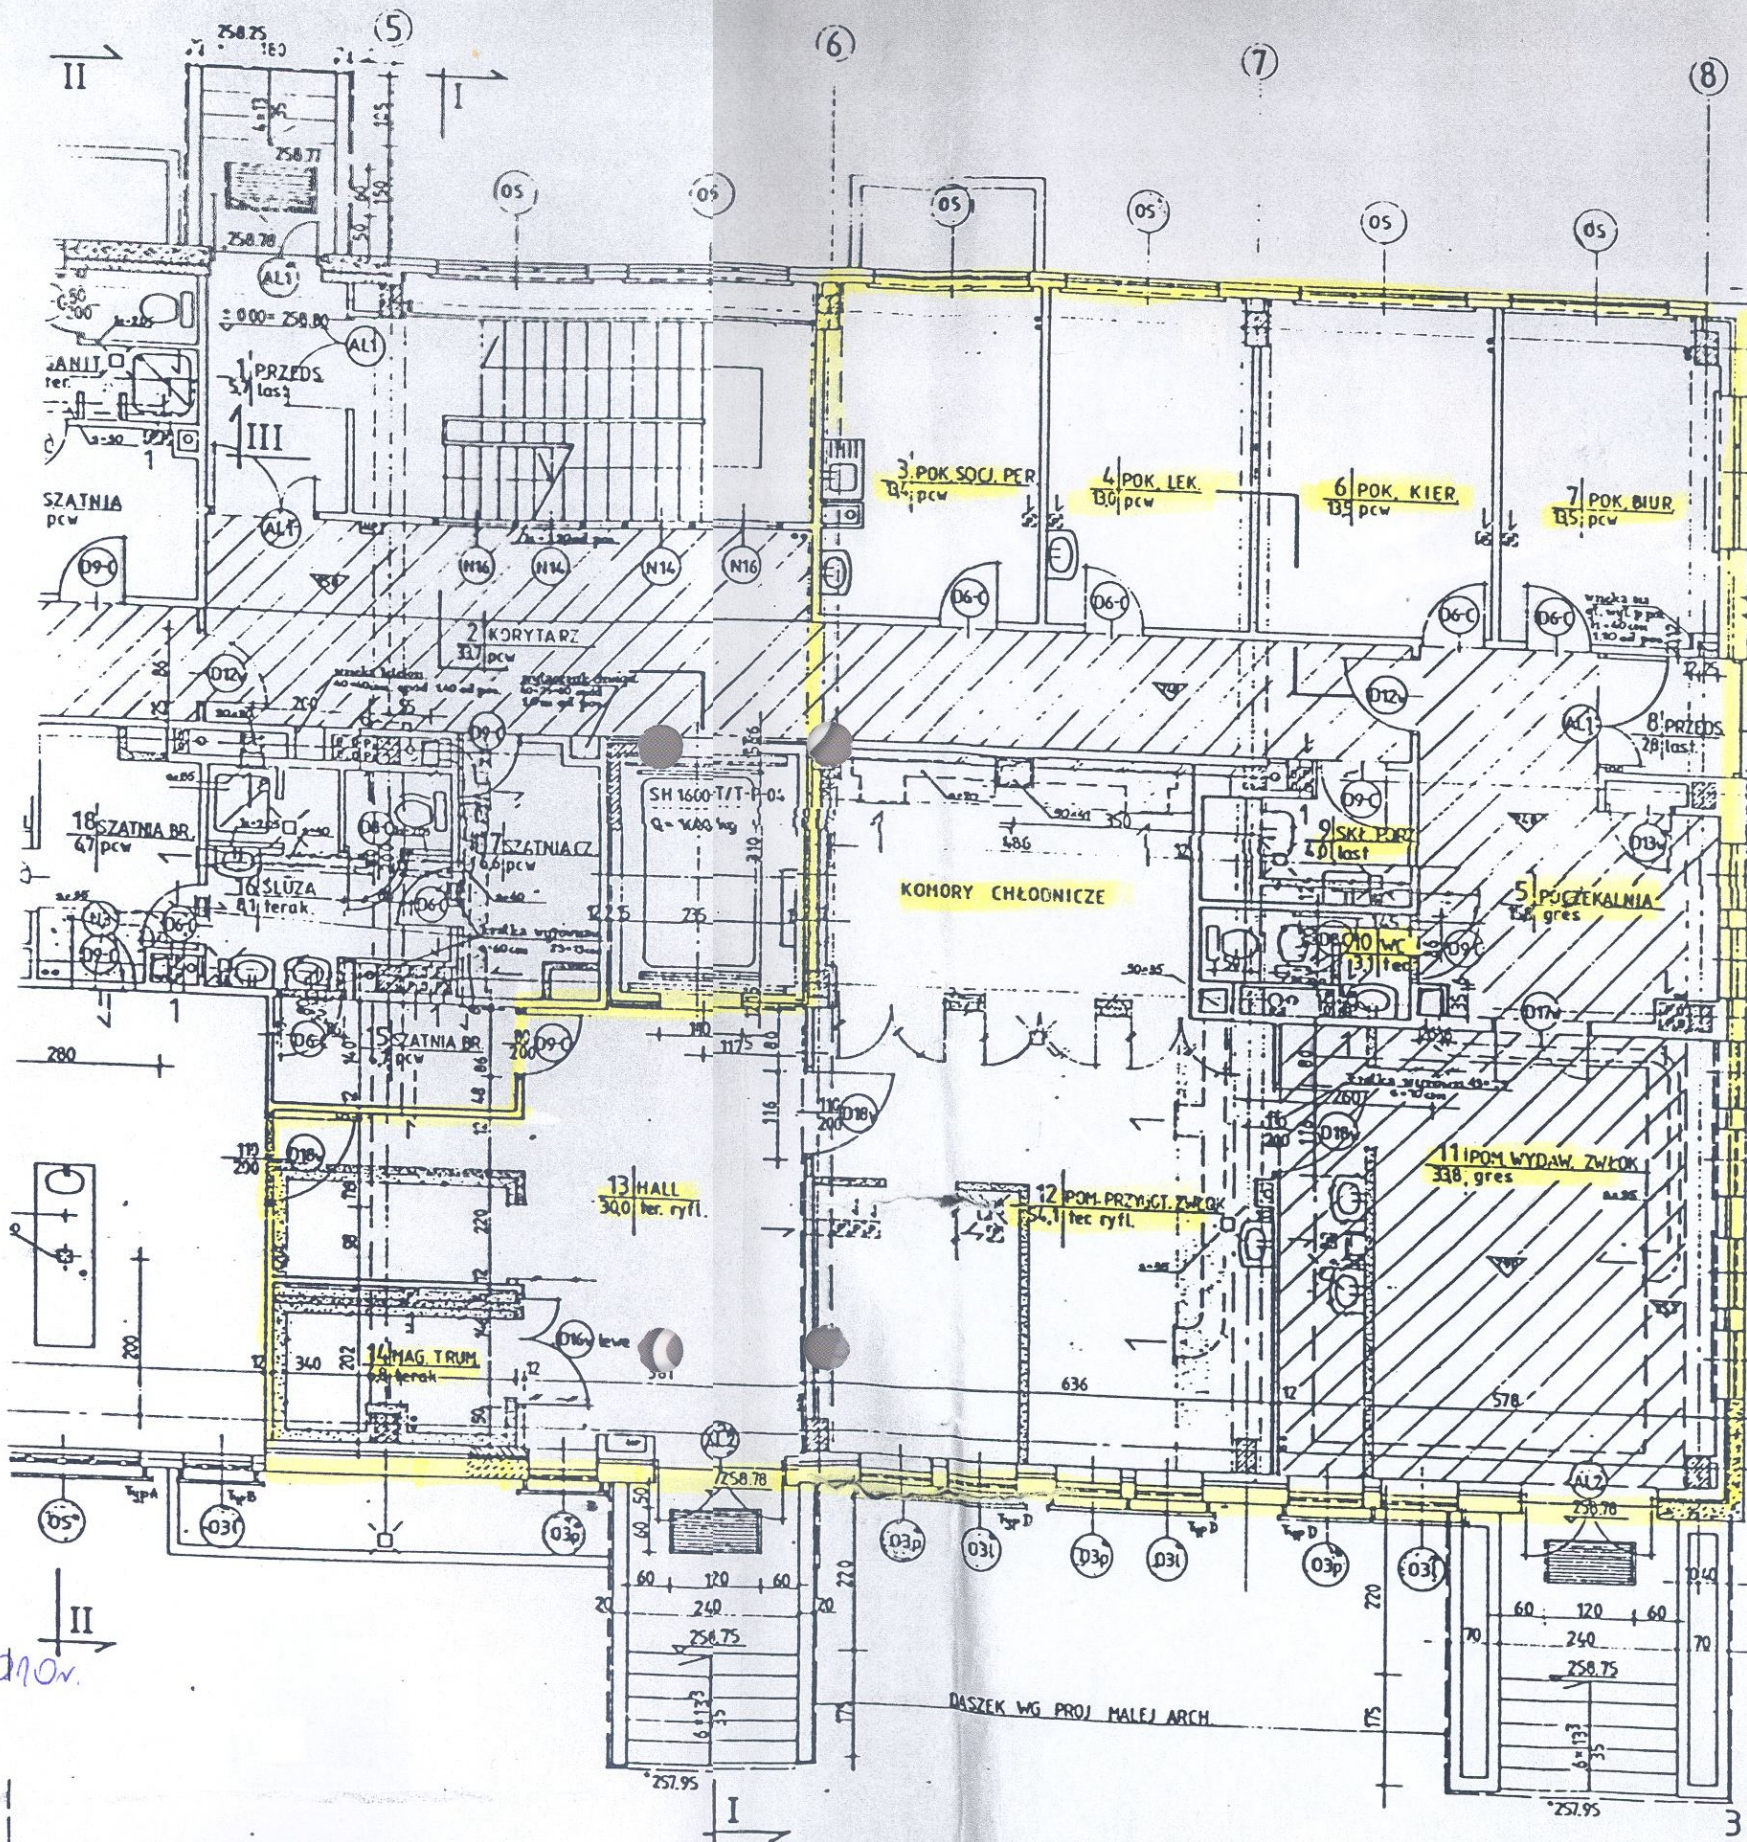

- LEGENDA:**
- SCIANY DO WYBURZENIA
 - SCIANY PROJEKTOWANE
 - DRZWI DO DEMONTAŻU
 - SUFITY PODWIESZONE
 - OSŁONA WENT. MECH.
 - OKNA I DRZWI ZEWN. PROJ. /WYMIANA/

SZPITAL MIEJSKI W STARACHOWICACH arch. I Szczepaniak
 ANATOMIA PATOLOGICZNA zespół
 185-TB-R-1-1/z arch. A. Aulick
 ARCHITEKTURA-PROJ. ZAMIEN.
 RZUT PARTERU inż. E. Czertulnickiewicz

150
 12.96
 570