


RZUT ZBIORNIKA POJ. 300 m³

1:50

ZWK_L stanowi zwierciadlane odbicie zbiornika ZWK_L względem osi "x-x"

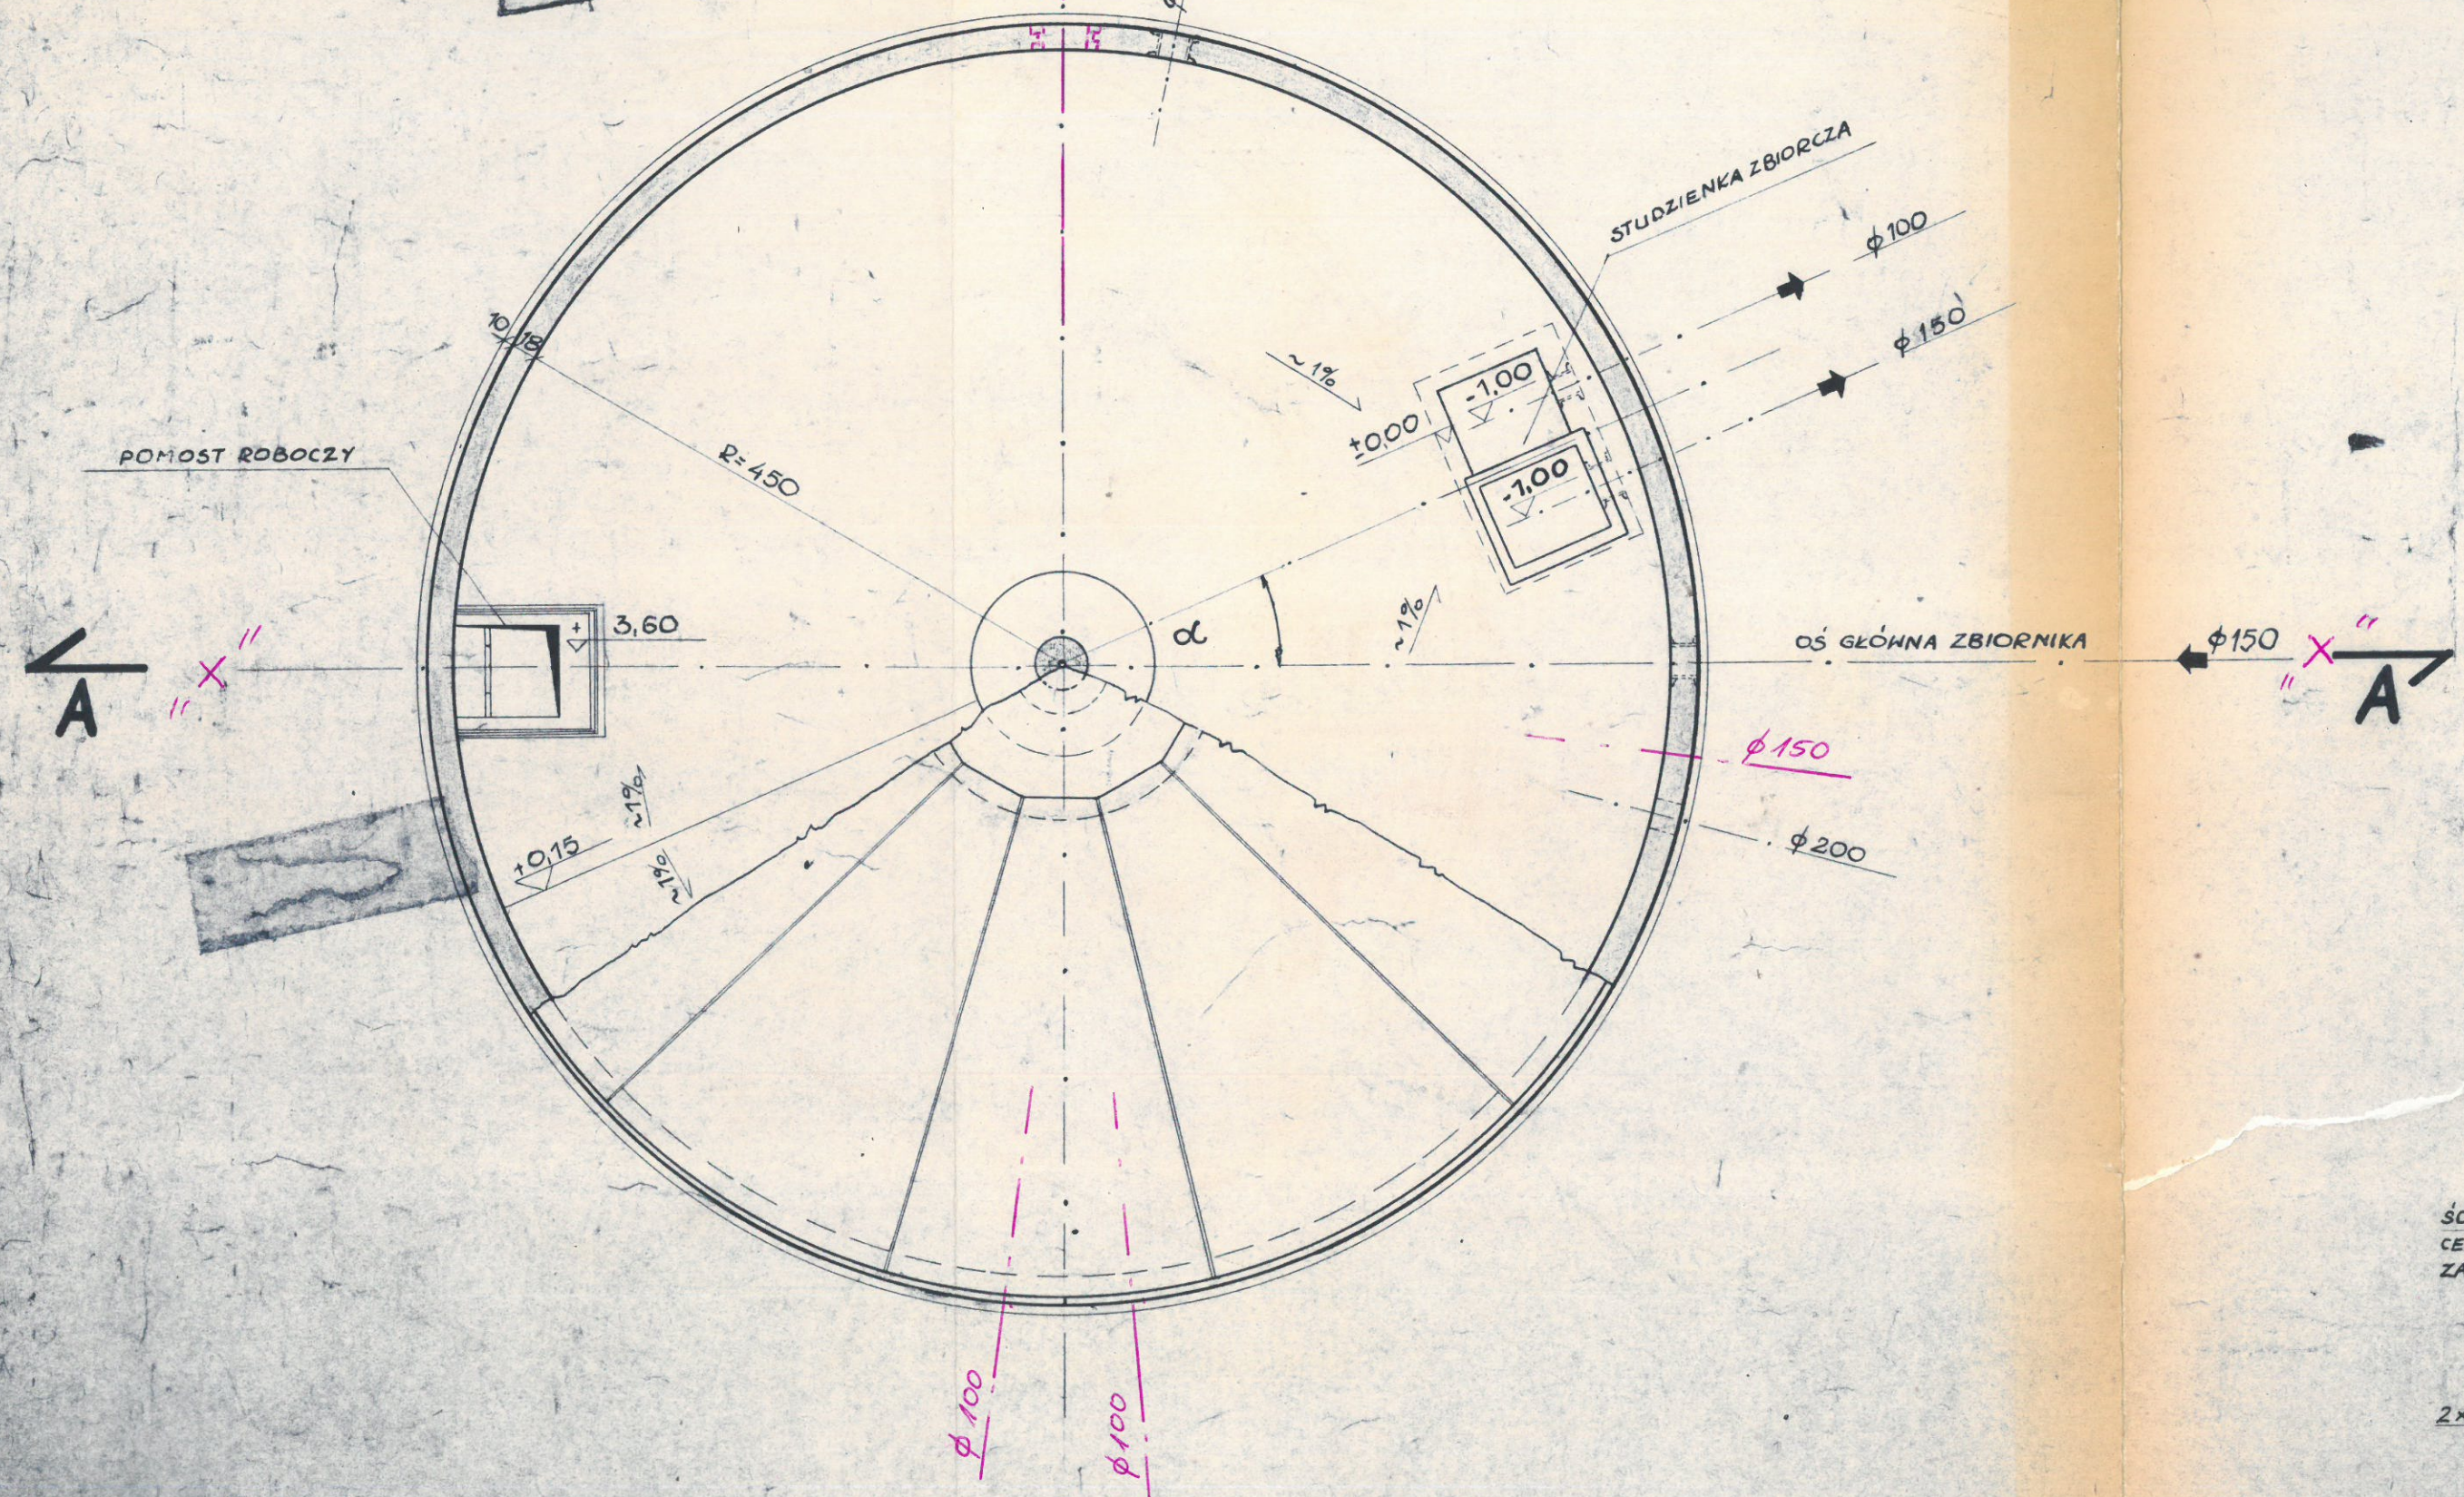

ŚCIANKA DOCISKOWA
CEGLA PEŁNA KL. 1
ZAPRAWA CEM. RZ=50

2x PAPA NA LEPIKU