

PRZEKRÓJ PIONOWY ZBIORNIKA

zgodem osi "x-x"

1:50

2x PAPA NA LEPIKU
PŁYTA ŻELBET. GR. 6 CM

45 CM NASYP ZIEMNY
15 CM PIASEK ŚREDNIOZIARNISTY
2 CM GŁADZ CEMENTOWA
3x PAPA NA LEPIKU
WARSTWA GRUNTUJĄCA Z BITIZOLU "R"
PŁYTY PREF. GR. 15 CM

+6.27
+6.38 = ~~263.35~~ 263.25
(starachowice)

φ150
"x-x"
A

ŚCIANKA DOCISKOWA GR. 12 CM
CEGLA PEŁNA KL. 100"
ZAPRAWA CEM. RZ=50at


2x PAPA NA LEPIKU

PŁYTA DENNA GRUB. 35/25/CM
2CM ZAPRAWA CEM.
3 WARSTWY POPY NA LEPIKU
PODŁOŻE Z BETONU RN=90at
GR. MIN. 8CM

BITIZOL "R"

IZOLACJA ŚCIAN ZEWN.
BITIZOL "R"
2x LEPIK NA GORĄCO

MAX POZIOM WODY
GRUNTOWEJ

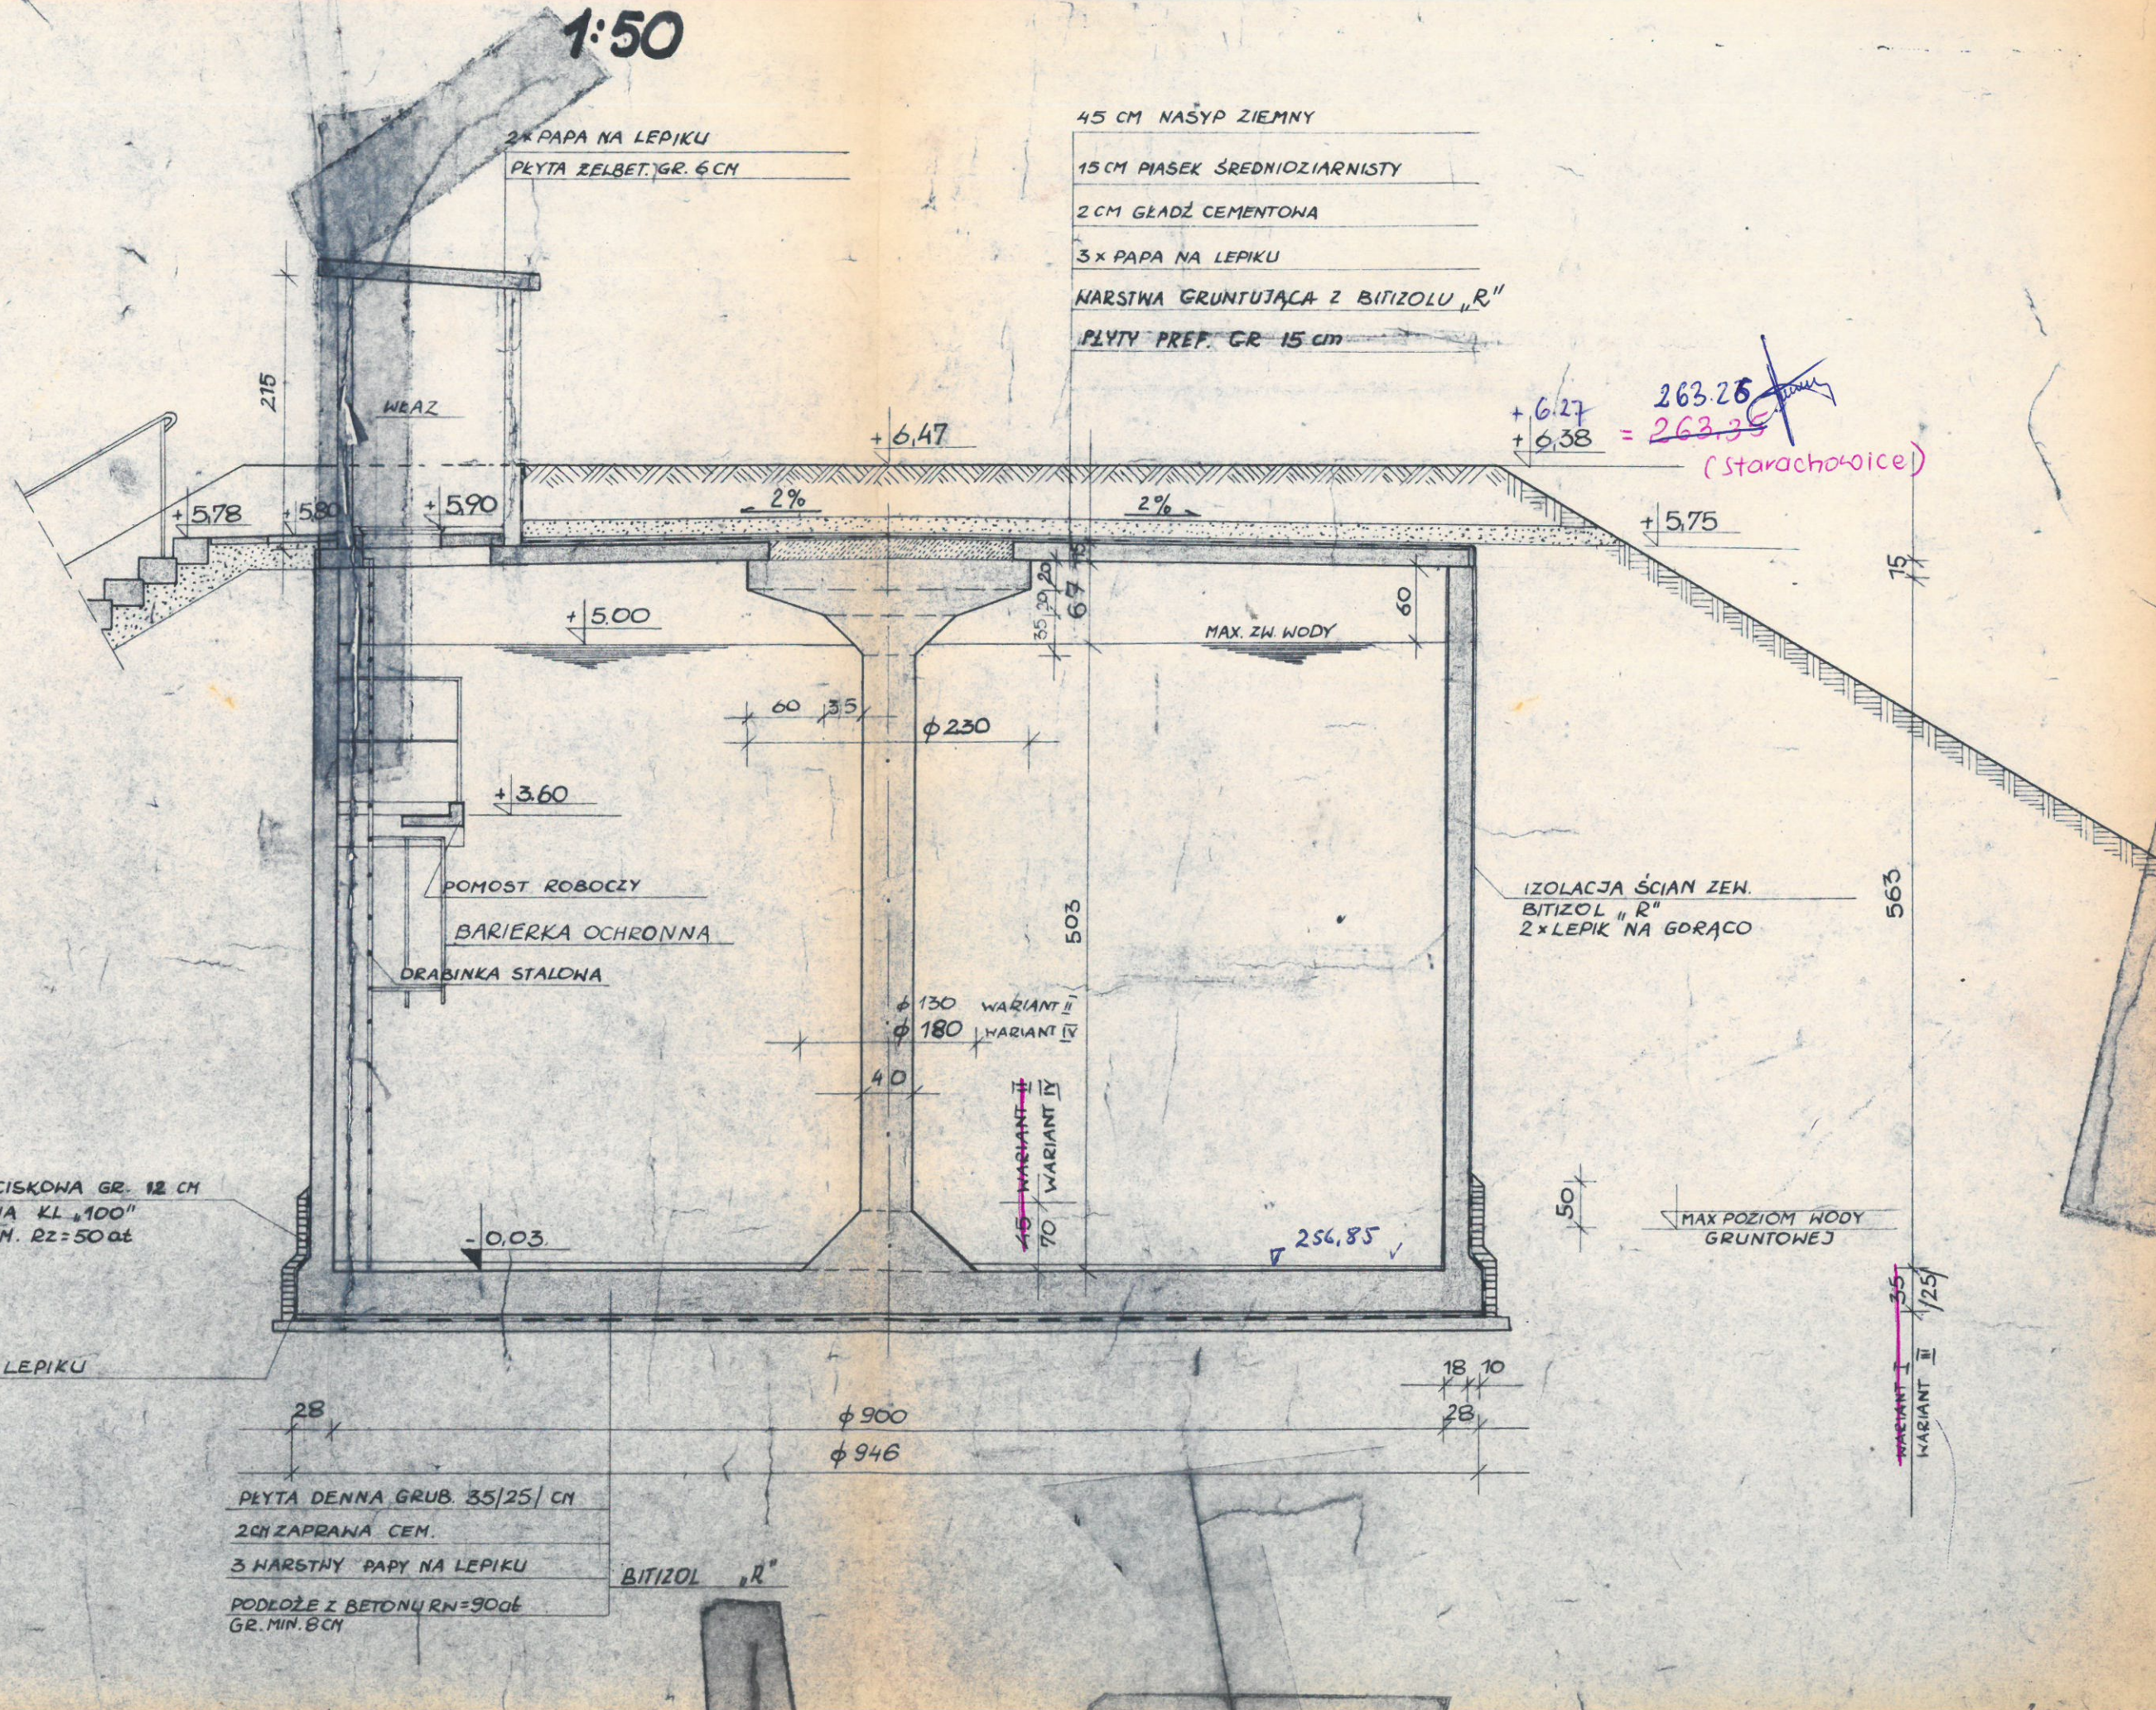

35
WARIANT I
WARIANT II
125