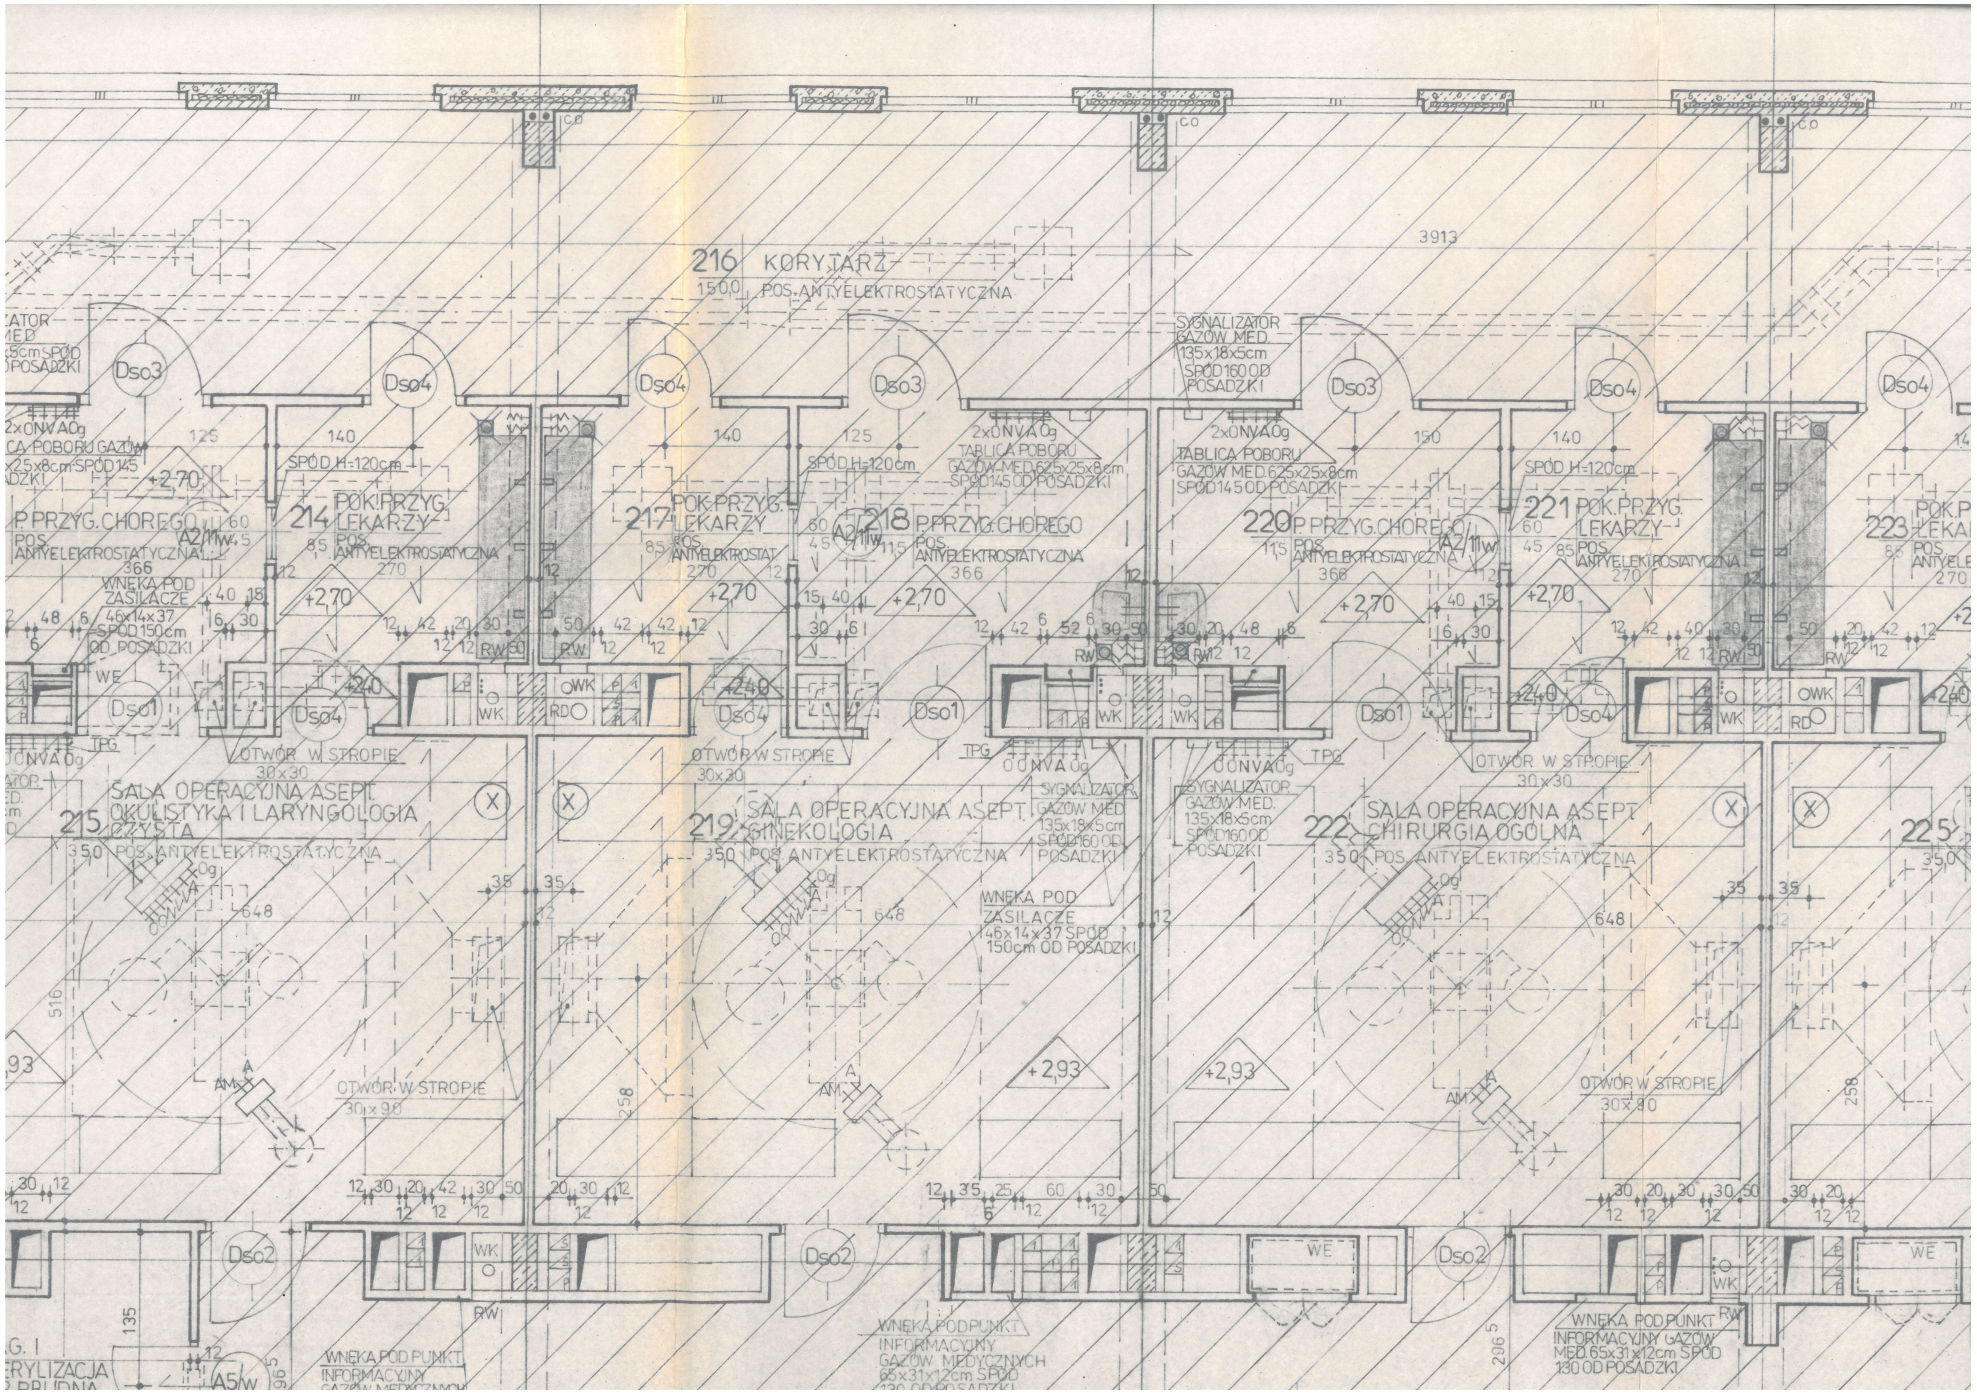
216 KORYTARZ
POS. ANTYELEKTROSTATYCZNA
3913
SYGNALIZATOR GAZÓW MED. 135x18x5cm SPÓD 160 OD POSADZKI
TABLICA POBORU GAZÓW MED. 625x25x8cm SPÓD 145 OD POSADZKI
214 POK. PRZYG. LEKARZY
POS. ANTYELEKTROSTATYCZNA
217 POK. PRZYG. LEKARZY
218 P. PRZYG. CHOREGO
POS. ANTYELEKTROSTATYCZNA
220 P. PRZYG. CHOREGO
221 POK. PRZYG. LEKARZY
223 POK. PRZYG. LEKARZY
P. PRZYG. CHOREGO
POS. ANTYELEKTROSTATYCZNA
WNĘKA POD ZASILACZE 46x14x37 SPÓD 150cm OD POSADZKI
SPÓD H=120cm
OTWÓR W STROPIE 30x30
215 SALA OPERACYJNA ASEPT. OKULISTYKA I LARYNGOLOGIA CZYSTA
POS. ANTYELEKTROSTATYCZNA
219 SALA OPERACYJNA ASEPT. GINEKOLOGIA
POS. ANTYELEKTROSTATYCZNA
222 SALA OPERACYJNA ASEPT. CHIRURGIA OGÓLNA
POS. ANTYELEKTROSTATYCZNA
225
WNĘKA POD ZASILACZE 46x14x37 SPÓD 150cm OD POSADZKI
OTWÓR W STROPIE 30x90
WNĘKA POD PUNKT INFORMACYJNY GAZÓW MEDYCZNYCH 65x31x12cm SPÓD 130 OD POSADZKI
WNĘKA POD PUNKT INFORMACYJNY GAZÓW MED. 65x31x12cm SPÓD 130 OD POSADZKI
Dso1
Dso2
Dso3
Dso4
+2,70
+2,93
+2,40
A2/11w
A5/w
WE
WK
RW
RD
TPG
AM
CO